




MOMATE
Sociedade de Construções, Lda.
CONSTRUÇÃO CIVIL.
Compra e Venda de Propriedades
e Andares

BLOCO A
T4 ESQ.
PISO 1

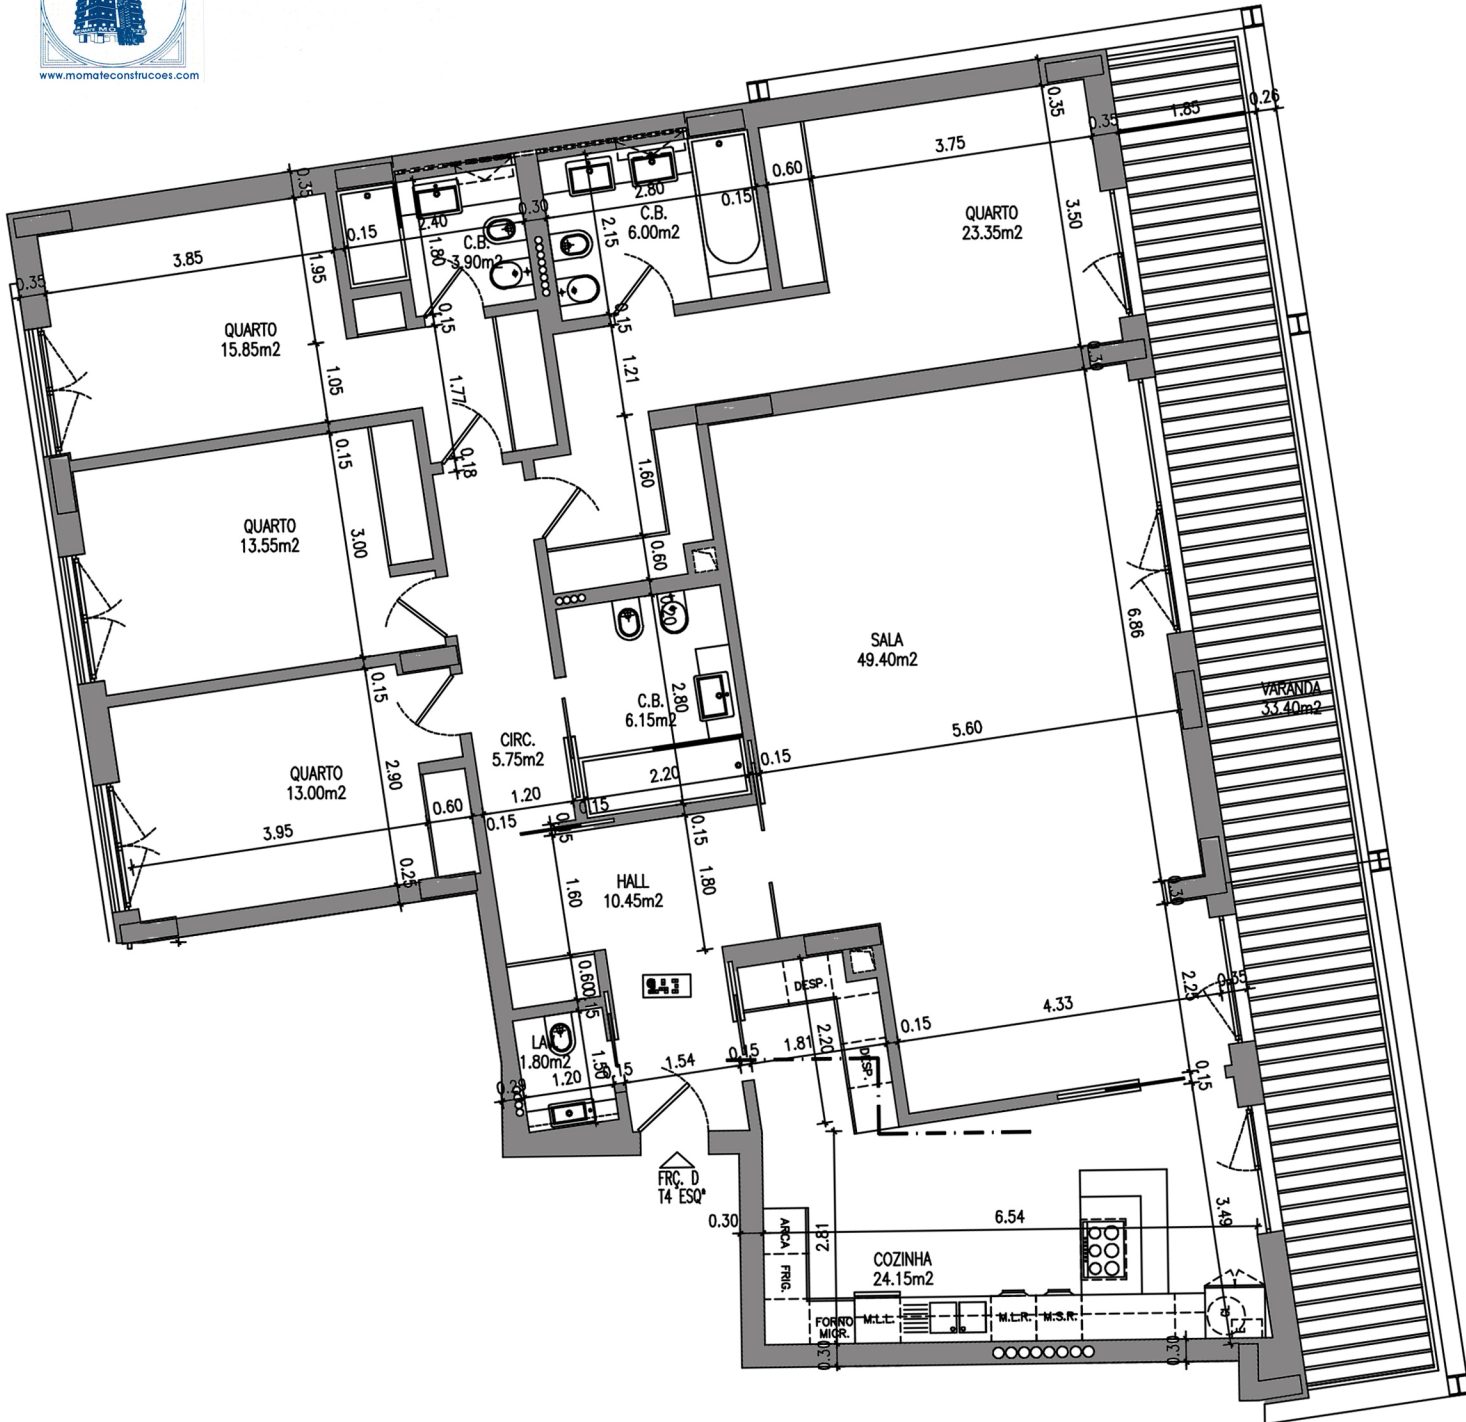

ÁREAS DA FRACÇÃO

1/100

ÁREA BRUTA ENCERRADA	204,15 m ²
TERRAÇOS / VARANDAS	33,40 m ²
ÁREA COMUM	7,15 m ²
ÁREA TOTAL	244,70 m ²

