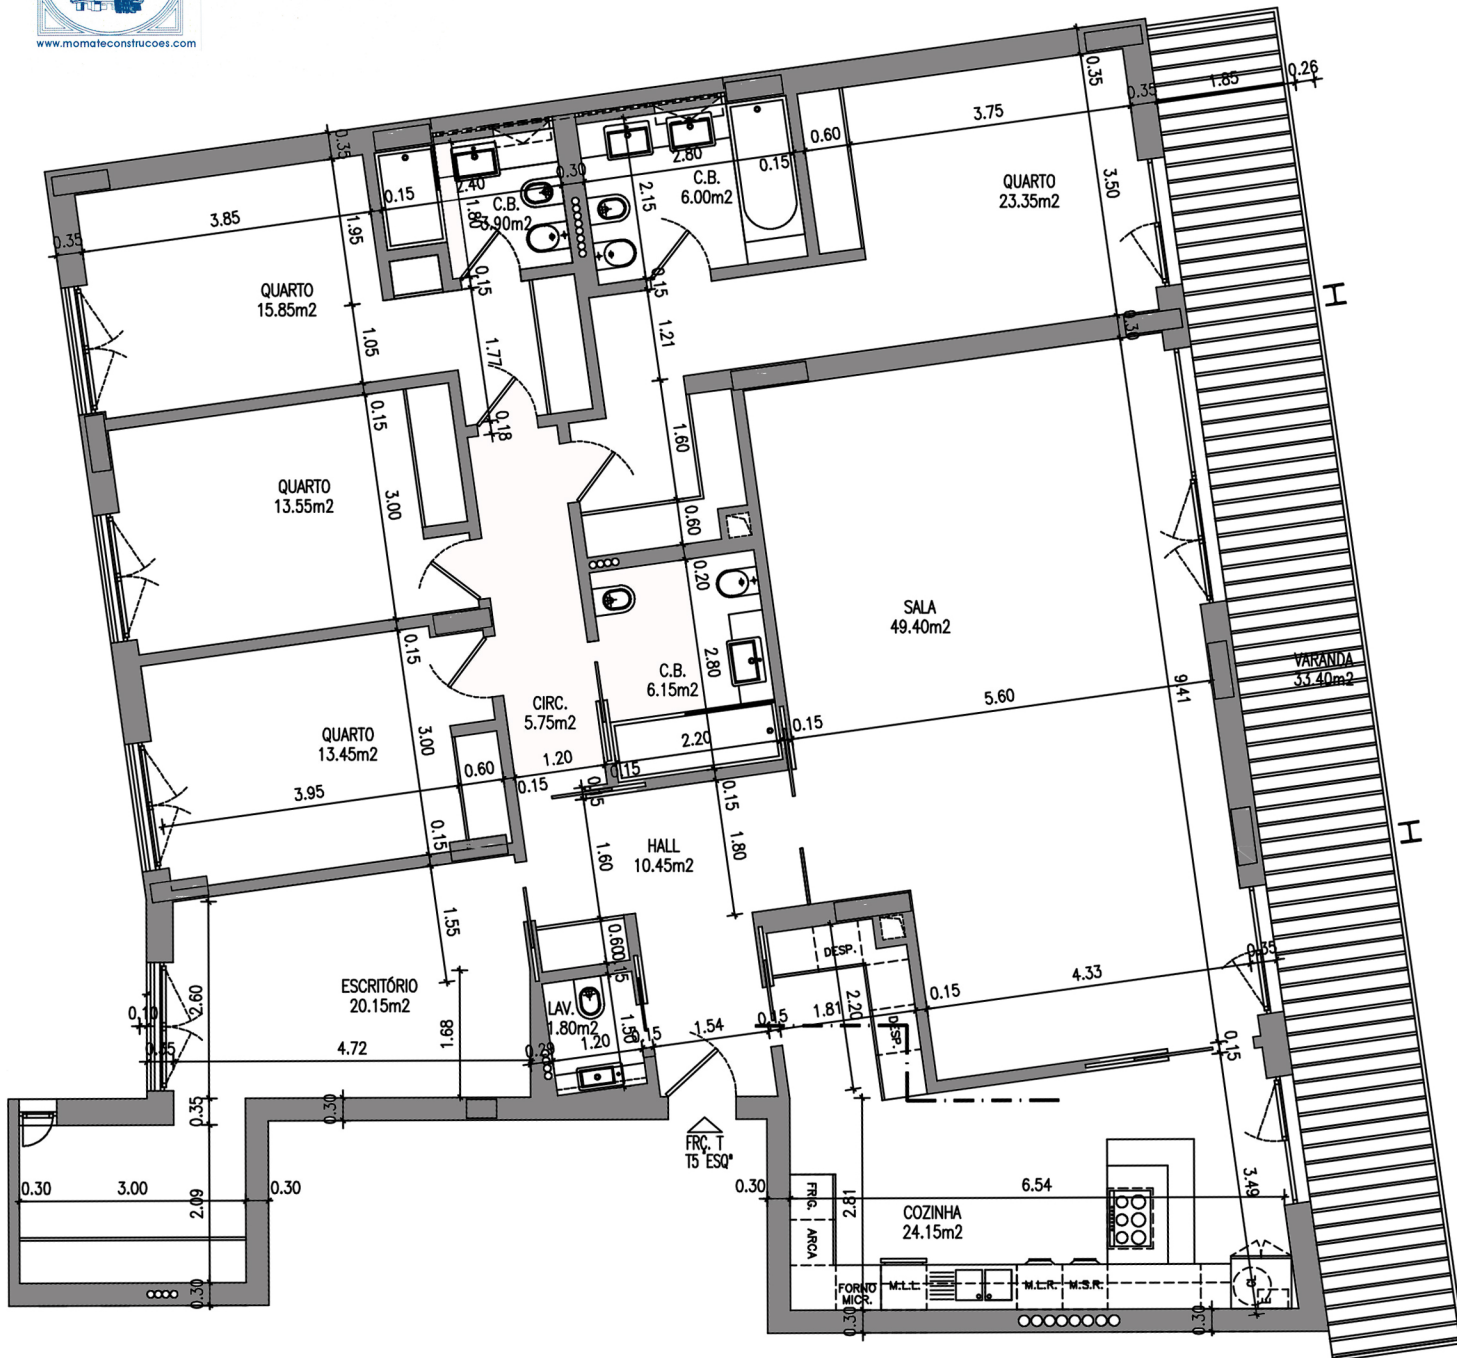


**MOMATE**

Sociedade de Construções, Lda.

CONSTRUÇÃO CIVIL.Compra e Venda de Propriedades
e Andares

www.momateconstrucoes.com

BLOCO A**T5 ESQ****PISO 3****ÁREAS DA FRACÇÃO**

1/100

ÁREA BRUTA ENCERRADA 228,25 m²TERRAÇOS / VARANDAS 33,40 m²ÁREA COMUM 7,15 m²ÁREA TOTAL 268,80 m²