




www.momateconstrucoes.com

MOMATE
Sociedade de Construções, Lda.

CONSTRUÇÃO CIVIL.

Compra e Venda de Propriedades
e Andares

BLOCO D
T3 DTO
PISO 4

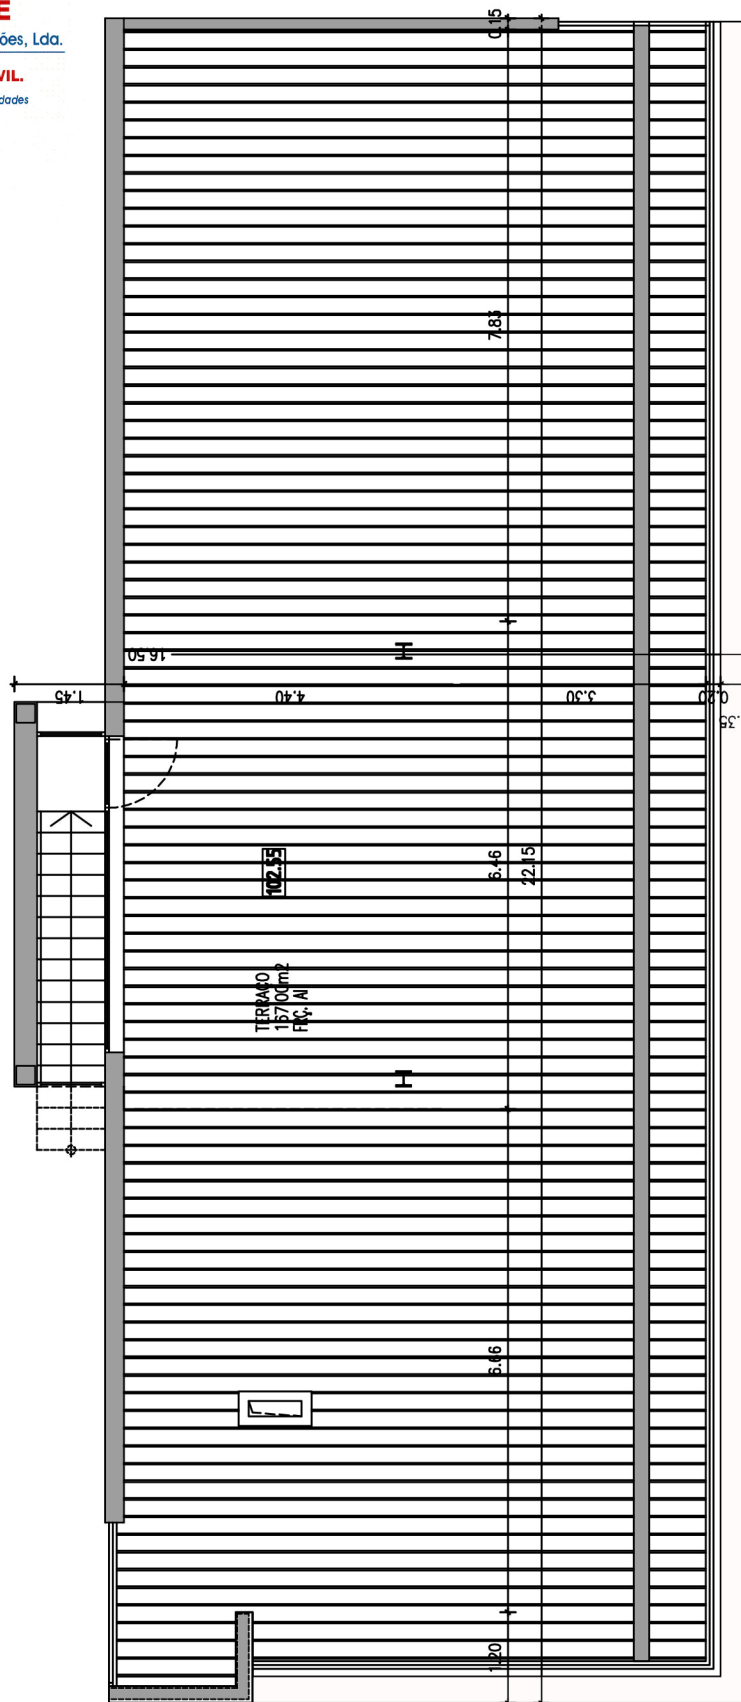

TERRAÇO DA FRACÇÃO

1/100

ÁREA 167,00 m2