
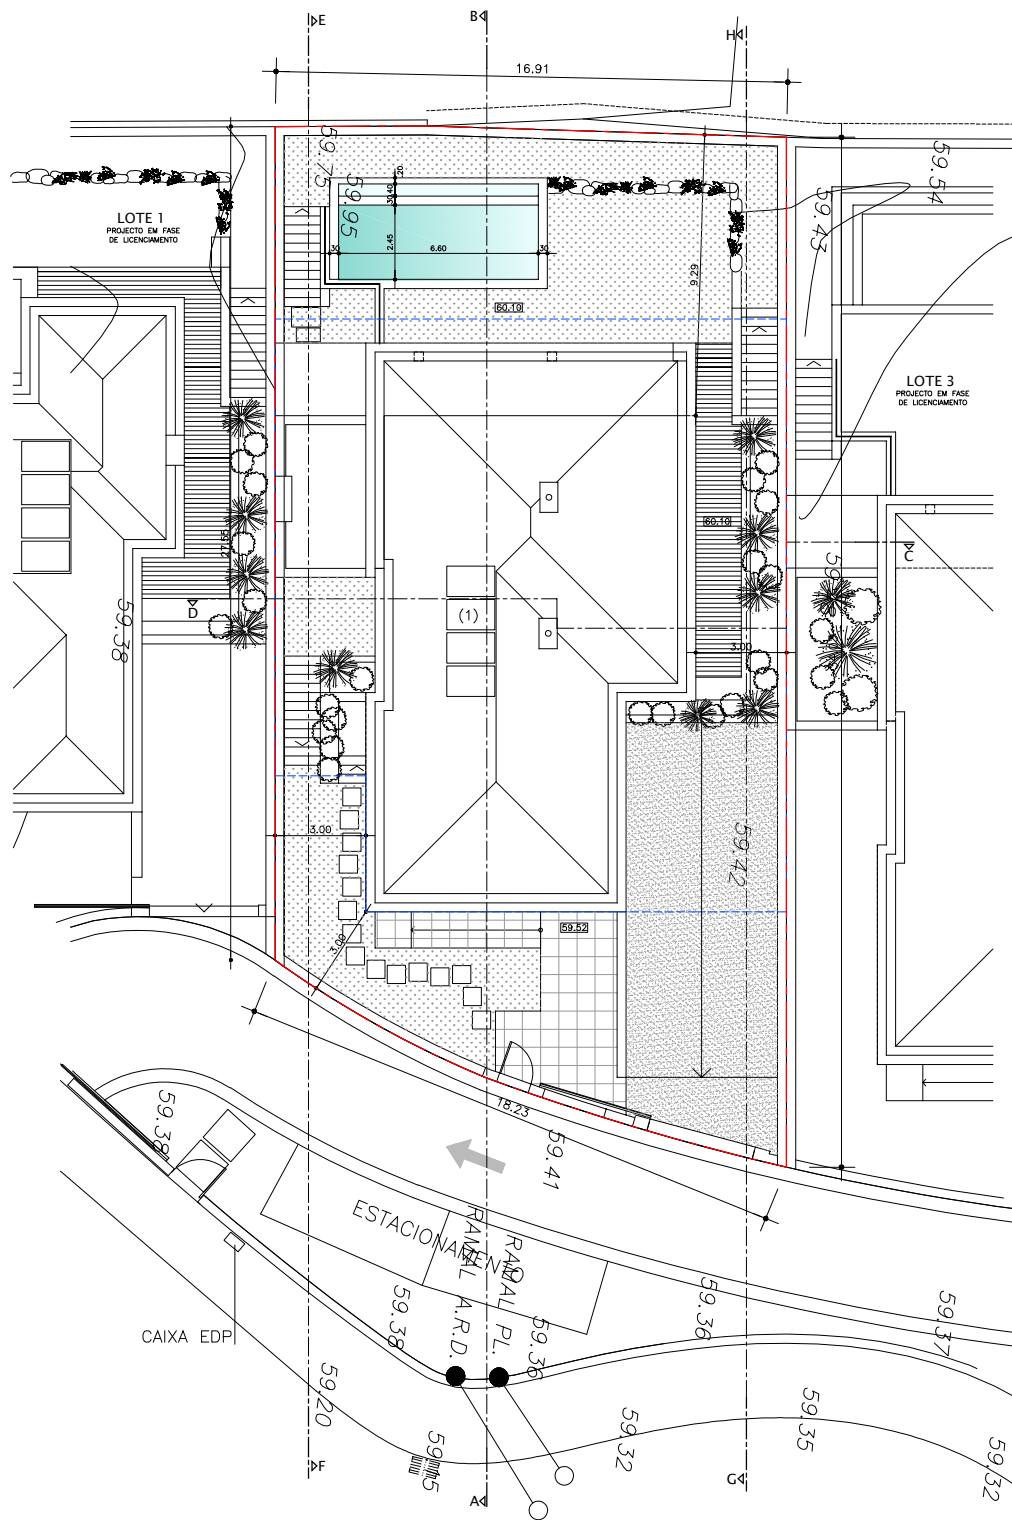


#### ALÇADO DO MURO

##### LEGENDA

- Ⓐ - Pilares e muros em reboco, Cór branco
- Ⓑ - Portões a executar em tubo metálico metalizado p/ pintar, Cór RAL 7016 mate

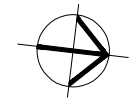

##### LEGENDA:

- LIMITE DO LOTE
- - - LIMITE MÁXIMO DE IMPLANTAÇÃO
- ÁREA TOTAL DO LOTE = 513.00m<sup>2</sup>
- ÁREA IMPERMEABILIZADA = 303.77m<sup>2</sup> (59% área do lote)
- . área de implantação do edifício = 200.35m<sup>2</sup>
- . área piscina = 26.32m<sup>2</sup>
- . área pavimentada = 56.15m<sup>2</sup>
- . área muros de vedação = 20.95m<sup>2</sup> (ver proj. paisagismo)
- ÁREA PERMEÁVEL = 209.23m<sup>2</sup> (41% área do lote)
- . área em PAVIdren 100% permeável = 7.40m<sup>2</sup>
- . área em relva/gravilha/jardim = 89.07m<sup>2</sup>
- . área em relva/gravilha/jardim = 112.76m<sup>2</sup> (ver proj. paisagismo)
- XX.XX - COTAS ALTIMÉTRICAS EXISTENTES
- XX.XX - COTAS ALTIMÉTRICAS PROPOSTAS
- (1) - PAINÉIS SOLARES TÉRMICOS

**Morada  
em BIRRE**

ref. 637\*19 CP  
data Agosto 2019  
des. **A** **I**


PLANTA DE IMPLANTAÇÃO, COBERTURA  
E ALÇADO DO MURO

**ARTDI**


ARQUITECTURA E DESIGN, LDA  
Rua Caspária Filho Gouveia nº713, E, Alcabideche  
telf: 214620195  
e-mail: geral@artdi.com / www.artdi.com

LOTE 2 escala: 1/100

ESTE DESENHO É PROPRIEDADE INTELECTUAL DOS AUTORES, NÃO PODENDO SER REPRODUZIDO, ALTERADO OU USADO PARA OUTRO FIM, A NÃO SER O PRECISEMENTE ACORDADO, SEM AUTORIZAÇÃO EXPRESSA DOS MESMOS.


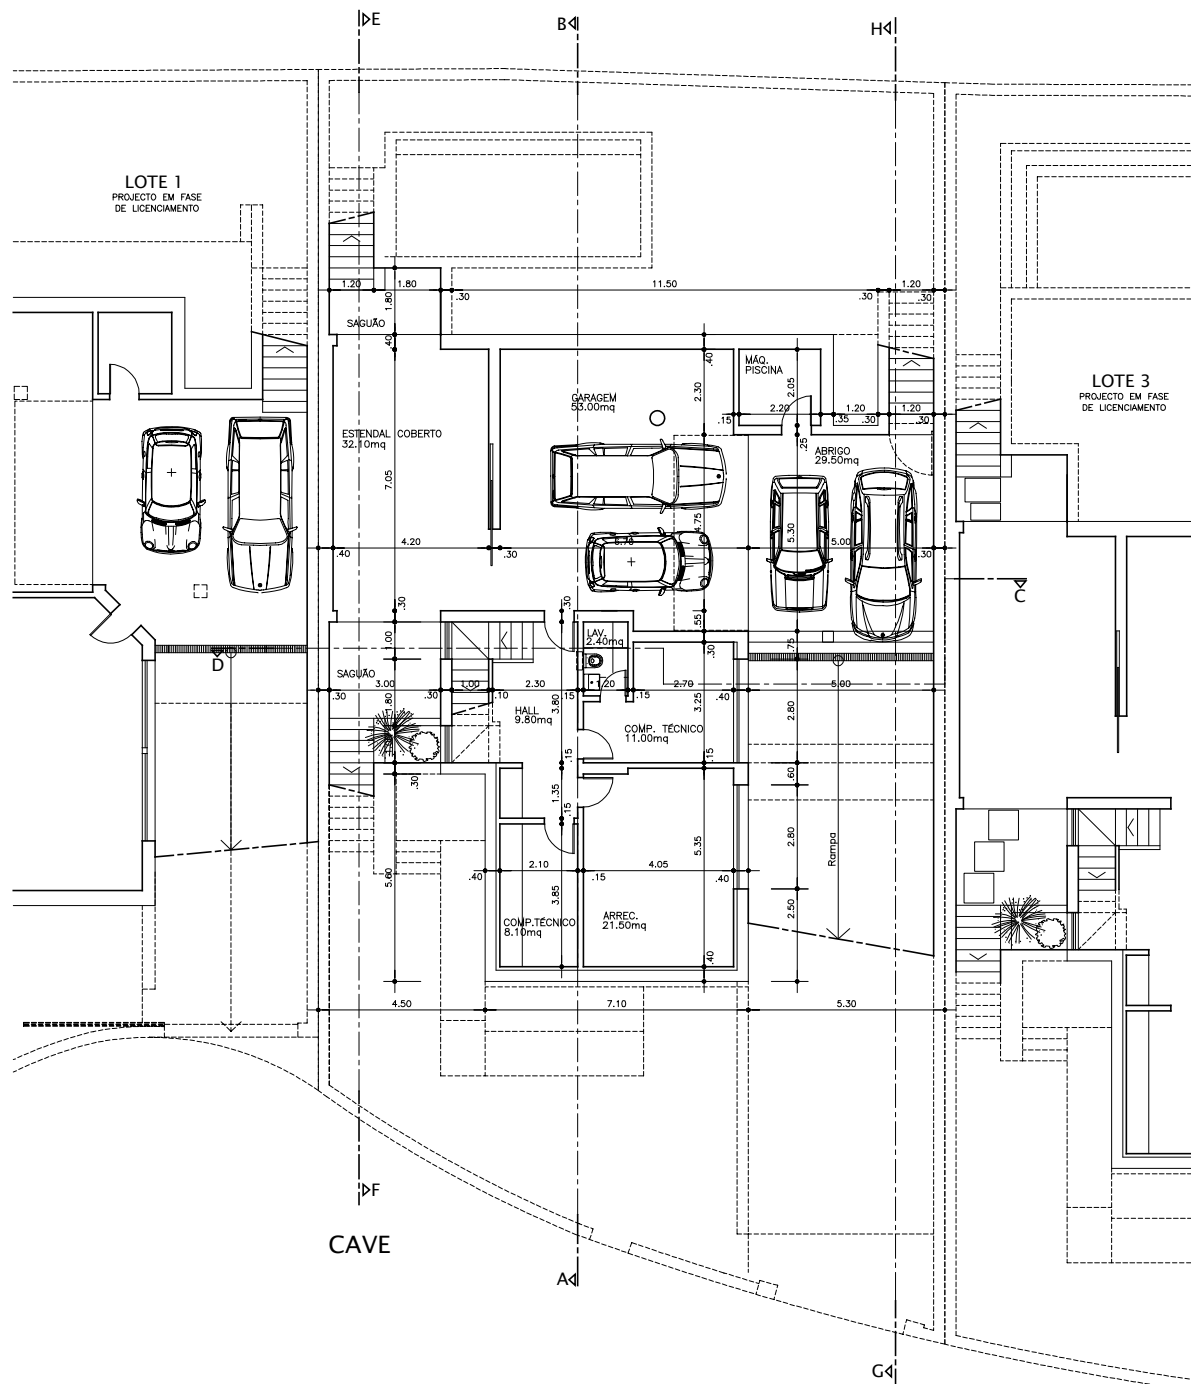


|                            |               |   |                   |
|----------------------------|---------------|---|-------------------|
| <b>Morada<br/>em BIRRE</b> |               | ref.   | 637•19 CP         |
|                            |               | data   | Agosto 2019       |
|                            |               | des.   | <b>A</b> <b>2</b> |
| <b>PLANTA DA CAVE</b>      |               | <br>ARQUITECTURA E DESIGN, LDA<br>Rua Cesaltina Fialho Gouveia n°713, E, Alcabideche<br>telf: 214602195<br>e-mail: geral@artradi.com / www.artradi.com |                   |
| LOTE 2                     | escala: 1/100 | ESTE DESENHO É PROPRIEDADE INTELECTUAL DOS AUTORES, NÃO PODENDO SER REPRODUZIDO, ALTERADO OU USADO PARA OUTRO FIM, A NÃO SER O PREVIAMENTE ACORDADO, SEM AUTORIZAÇÃO EXPRESSA DOS MESMOS.                                                   |                   |

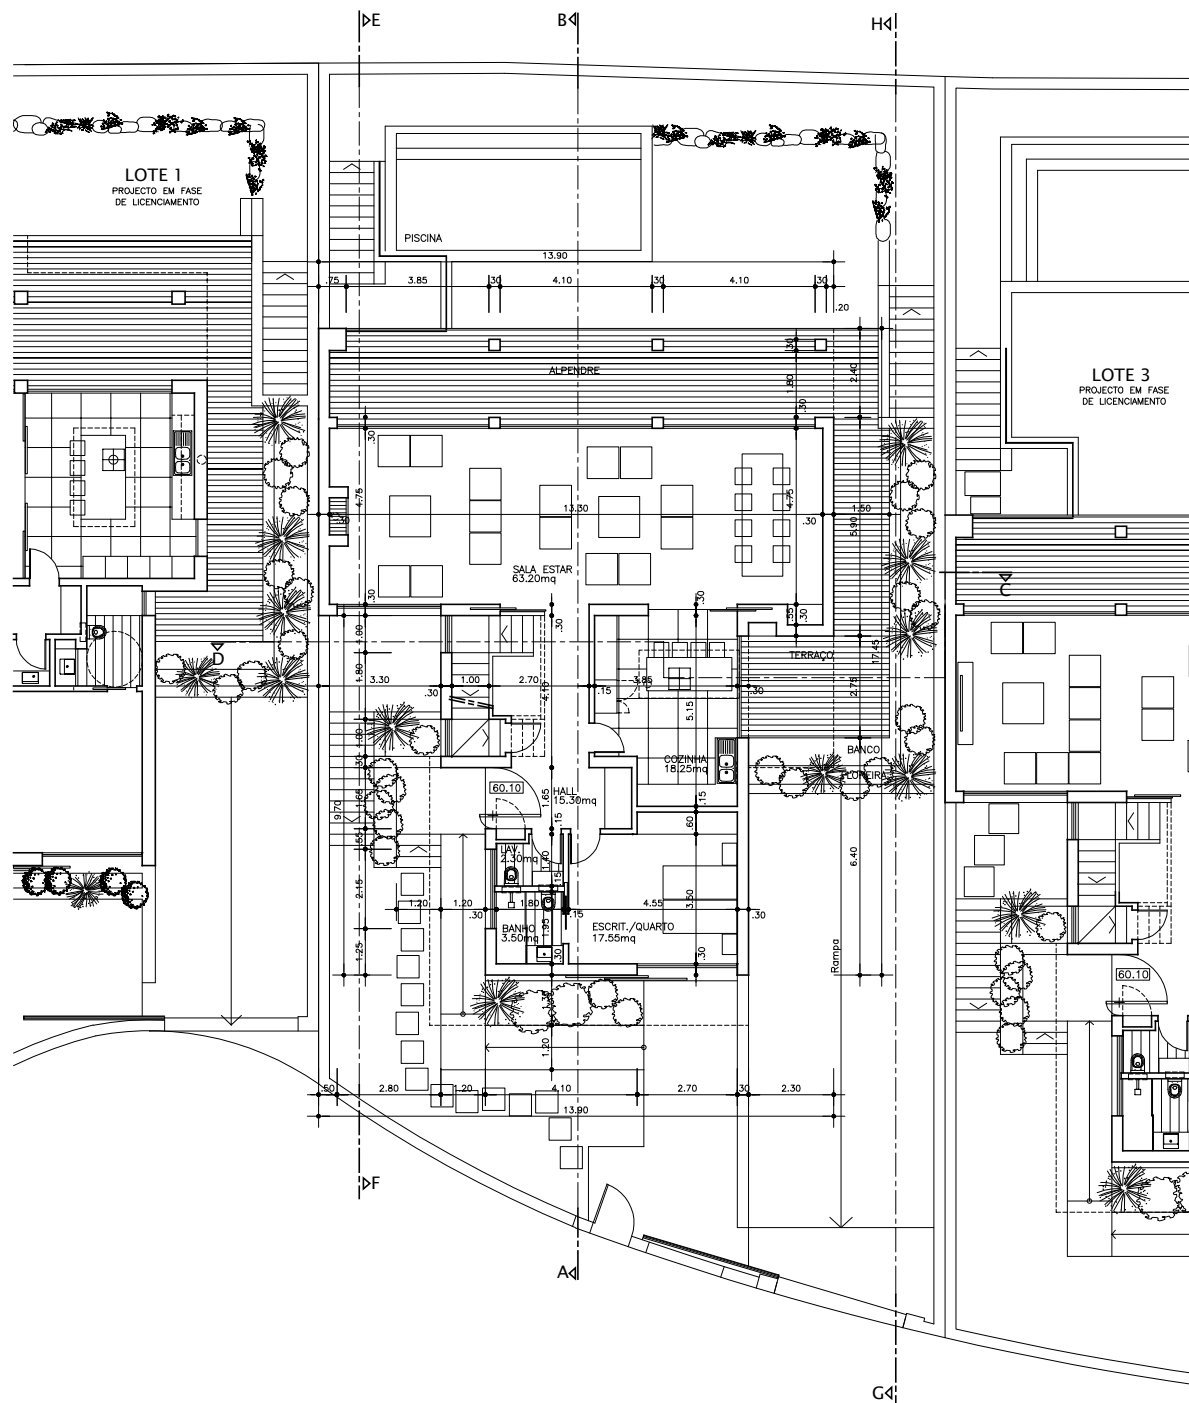

|                            |         |   |                   |
|----------------------------|---------|---|-------------------|
| <b>Morada<br/>em BIRRE</b> |         | ref.   | 637*19 CP         |
|                            |         | data   | Agosto 2019       |
|                            |         | des.   | <b>A</b> <b>3</b> |
| <b>PLANTA DO R/CHÃO</b>    |         | <br>ARQUITECTURA E DESIGN, LDA<br>Rua Casimira Fialho Gouveia n°713, E, Alcabideche<br>telf: 214602195<br>e-mail: geral@artradi.com / www.artradi.com |                   |
| LOTE 2                     | escala: | 1/100   |                   |

ESTE DESENHO É PROPRIEDADE INTELECTUAL DOS AUTORES, NÃO PODENDO SER REPRODUZIDO, ALTERADO OU USADO PARA OUTRO FIM, A NÃO SER O PREVIAMENTE ACORDADO, SEM AUTORIZAÇÃO EXPRESSA DOS MESMOS.

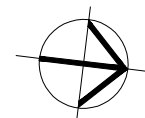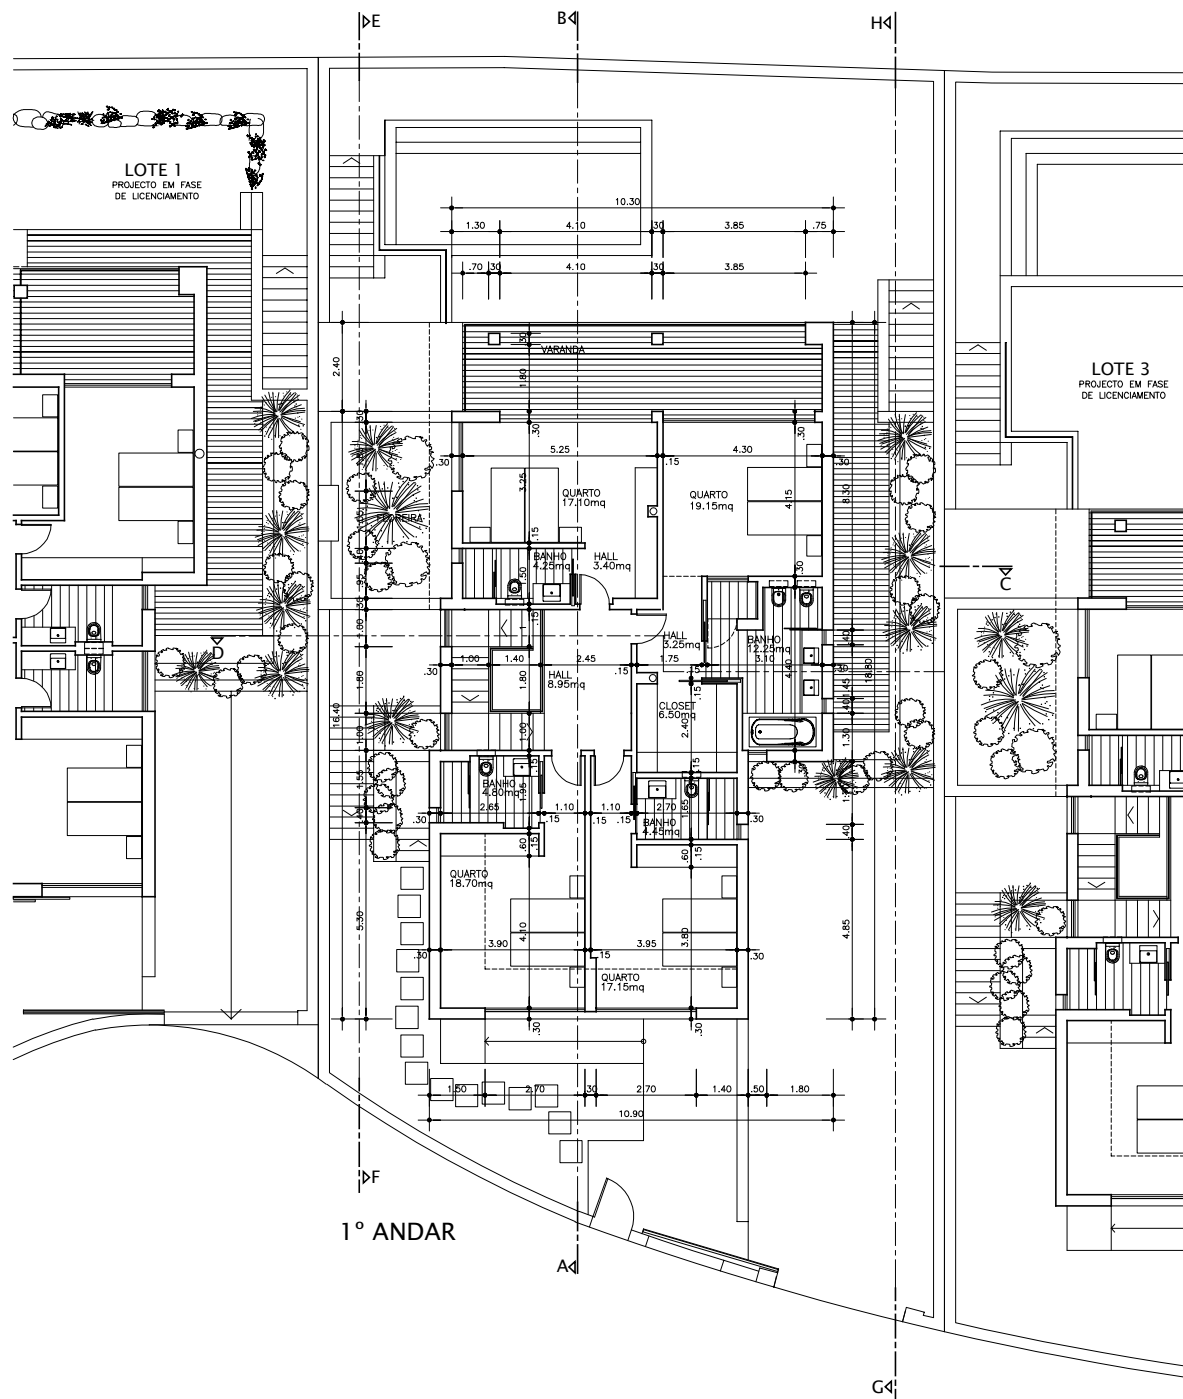

|                            |         |   |             |
|----------------------------|---------|---|-------------|
| <b>Morada<br/>em BIRRE</b> |         | ref.   | 637*19 CP   |
|                            |         | data   | Agosto 2019 |
|                            |         | des.   | <b>A</b>    |
| <b>PLANTA DO 1º ANDAR</b>  |         | <br>ARQUITECTURA E DESIGN, LDA<br>Rua Cesaltina Fialho Gouveia n.º713, E, Alcáideche<br>telf: 214602195<br>e-mail: geral@artradi.com / www.artradi.com |             |
| LOTE 2                     | escala: | 1/100   |             |

ESTE DESENHO É PROPRIEDADE INTELECTUAL DOS AUTORES, NÃO PODENDO SER REPRODUZIDO, ALTERADO OU USADO PARA OUTRO FIM, A NÃO SER O PREVIAMENTE ACORDADO, SEM AUTORIZAÇÃO EXPRESSA DOS MESMOS.