


ALÇADO DO MURO

LEGENDA

- Ⓐ - Pilares e muros em reboco, Côr branco
- Ⓑ - Portões a executar em tubo metálico metalizado p/ pintar, Côr RAL 7016 mate

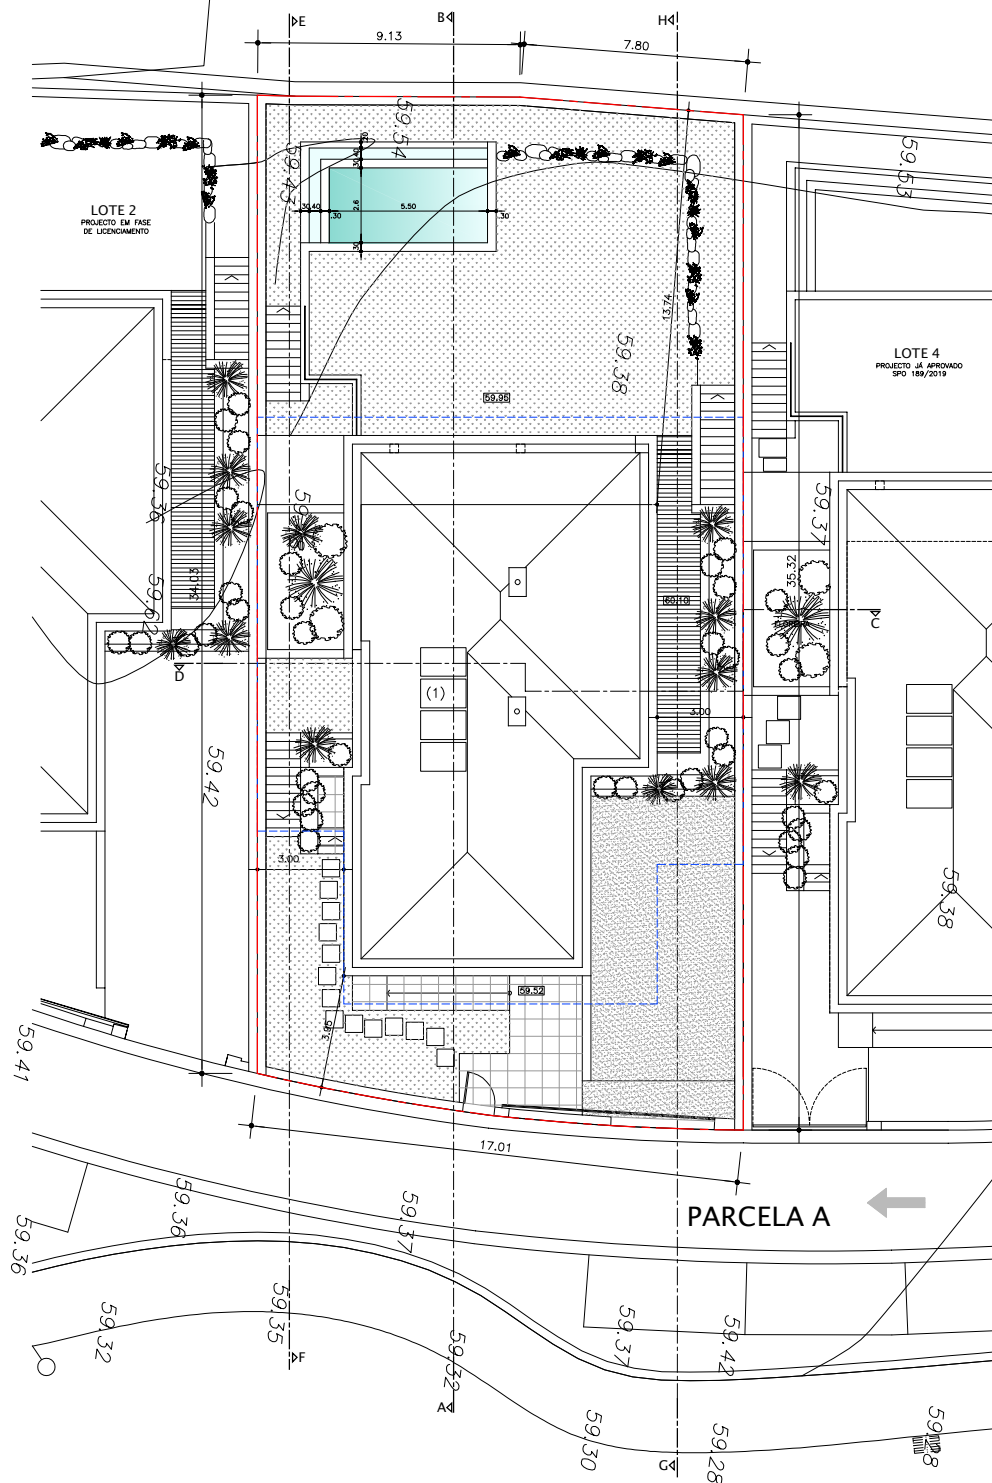

LEGENDA:

- LIMITE DO LOTE
- LIMITE MÁXIMO DE IMPLANTAÇÃO
- ÁREA TOTAL DO LOTE = 574.00m²
- ÁREA IMPERMEABILIZADA = 303.87m² (53% área do lote)
 - área de implantação do edifício = 200.35m²
 - área piscina = 25.85m²
 - área pavimentada = 52.57m²
 - área muros de vedação = 25.10m² (ver proj. paisagismo)
- ÁREA PERMEÁVEL = 270.13m² (47% área do lote)
 - Floreiras = 7.40m²
 - área em PAVdren 100% permeável = 77.66m²
 - área em relva/gravilha/jardim = 185.07m² (ver proj. paisagismo)
- XX.XX - COTAS ALTIMÉTRICAS EXISTENTES
- XX.XX - COTAS ALTIMÉTRICAS PROPOSTAS
- (1) - PAINÉIS SOLARES TÉRMICOS

**Morada
em BIRRE**

ref. 638*19 CP
data Agosto 2019
des. **A** **I**

PLANTA DE IMPLANTAÇÃO, COBERTURA
E ALÇADO DO MURO


ARTDI
ARQUITECTURA E DESIGN, LDA
Rua Cesaltina Fialho Gouveia nº713, E, Alcabideche
telf: 214602195
e-mail: geral@artdi.com / www.artdi.com

LOTE 3 escala: 1/100

ESTE DESENHO É PROPRIEDADE INTELECTUAL DOS AUTORES, NÃO PODENDO SER REPRODUZIDO, ALTERADO OU USADO PARA OUTRO FIM, A NÃO SER O PREVISIVELMENTE ACORDADO, SEM AUTORIZAÇÃO ESCRITA DOS MESMOS.

LOTE 2
PROJECTO EM FASE
DE LICENCIAMENTO

LOTE 4
PROJECTO JÁ APROVADO
SPO 189/2019

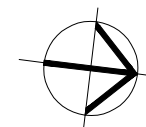

**Morada
em BIRRE**

ref. 638•19 CP
data Agosto 2019
des.

A 2

PLANTA DA CAVE





ARQUITECTURA E DESIGN, LDA
Rua Cesaltina Fialho Gouveia n°713, E, Alcabideche
telf: 214602195
e.mail: geral@artradi.com / www.artradi.com

LOTE 3

escala: 1/100

ESTE DESENHO É PROPRIEDADE INTELECTUAL DOS AUTORES, NÃO PODENDO SER REPRODUZIDO, ALTERADO OU USADO PARA OUTRO FIM, A NÃO SER O PREVIAMENTE ACORDADO, SEM AUTORIZAÇÃO EXPRESSA DOS MESMOS.

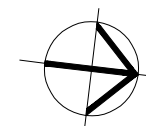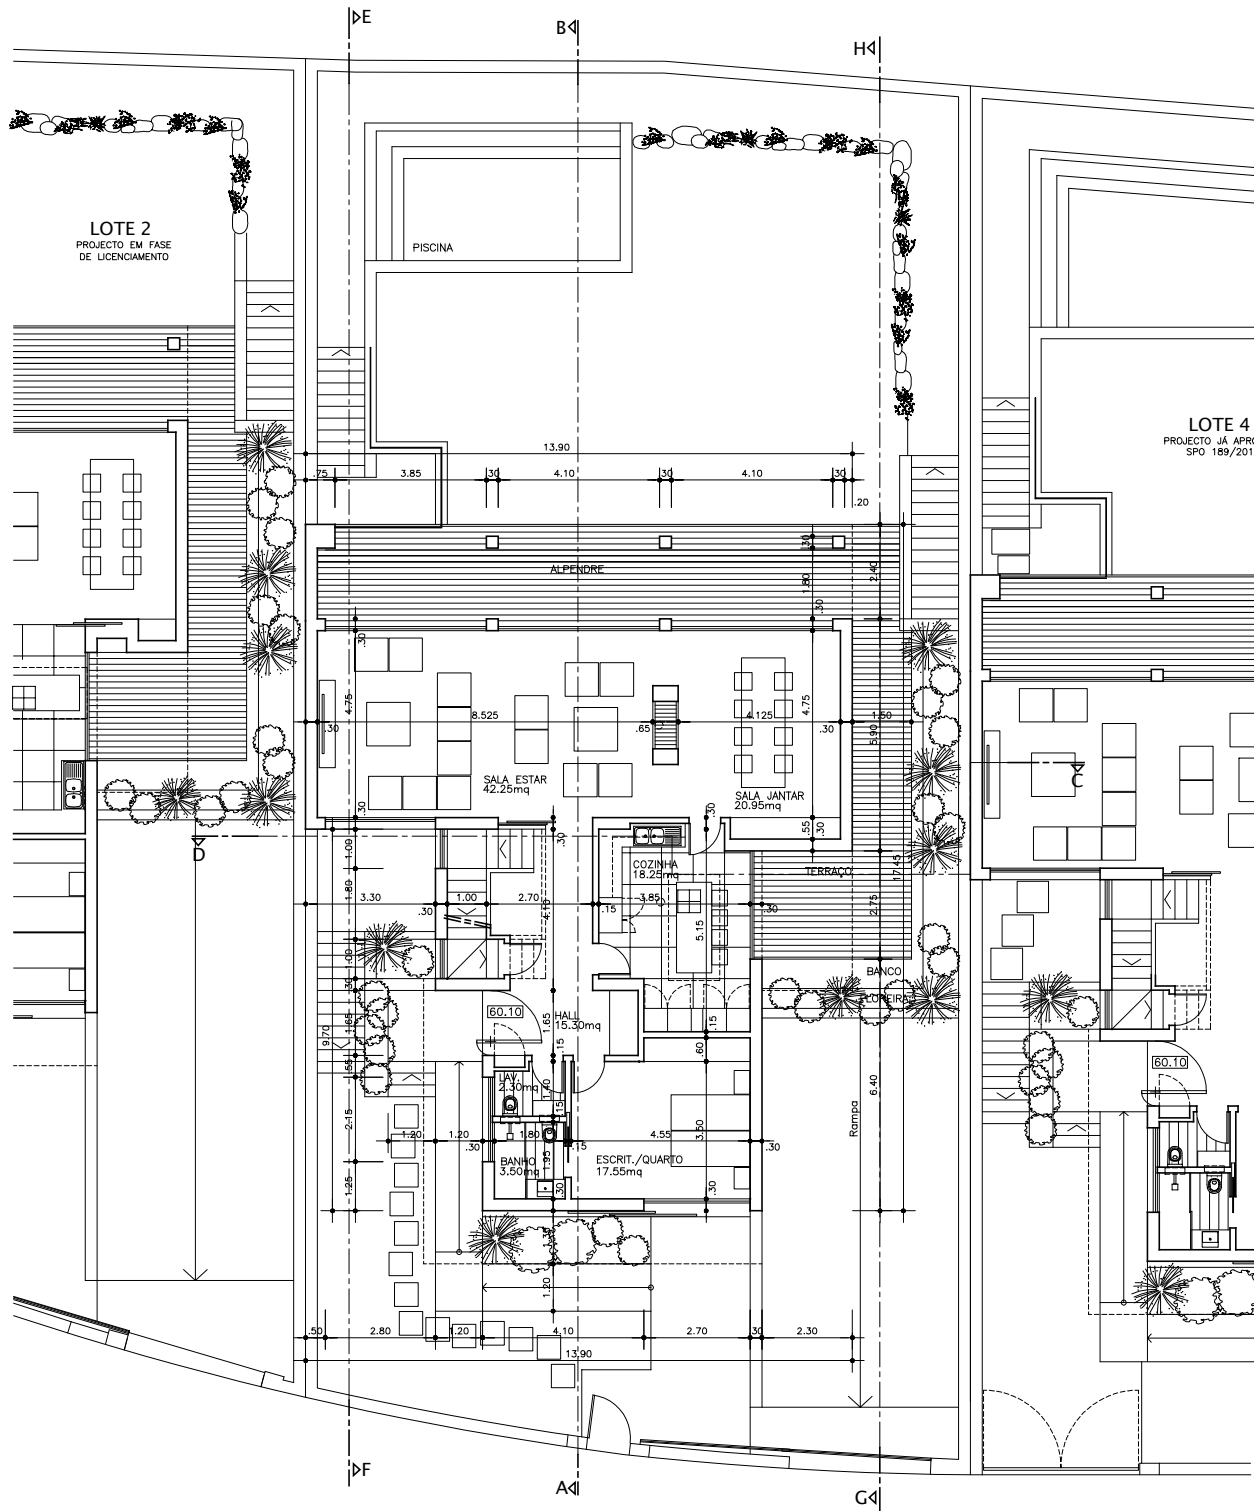


Morada em BIRRE		ref. 638•19 CP	A 3	
		data Agosto 2019		
		des.		
PLANTA DO R/CHÃO				
		ARQUITECTURA E DESIGN, LDA Rua Cesaltina Fialho Gouveia nº713, E, Alcabideche telf: 214602195 e.mail: geral@artradi.com / www.artradi.com		
LOTE 3	escala: 1/100			

ESTE DESENHO E PROPRIEDADE INTELECTUAL DOS AUTORES, NÃO PODENDO SER REPRODUZIDO, ALTERADO OU USADO PARA OUTRO FIM, A NÃO SER O PREVIAMENTE ACORDADO, SEM AUTORIZAÇÃO EXPRESSA DOS MES

ESTE DESENHO É PROPRIEDADE INTELECTUAL DOS AUTORES, NÃO PODENDO SER REPRODUZIDO, ALTERADO OU USADO PARA OUTRO FIM, A NÃO SER O PREVIAMENTE ACORDADO, SEM AUTORIZAÇÃO EXPRESSA DOS MESMOS.

LOTE 2
PROJECTO EM FASE
DE LICENCIAMENTO

LOTE 4
PROJECTO JÁ APROVADO
SPO 189/2019

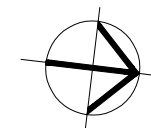

**Morada
em BIRRE**

PLANTA DO 1º ANDAR

LOTE 3

escala: 1/100

ref. 638•19 CP
data Agosto 2019
des.

A

4



AROUITECTURA E DESIGN, LDA
Rua Cesaltina Fialho Gouveia nº713, E, Alcabideche
telf: 214602195
e.mail: geral@artradi.com / www.artradi.com

ESTE DESENHO É PROPRIEDADE INTELECTUAL DOS AUTORES, NÃO PODENDO SER REPRODUZIDO, ALTERADO OU USADO PARA OUTRO FIM, A NÃO SER O PREVIAMENTE ACORDADO, SEM AUTORIZAÇÃO EXPRESSA DOS MESMOS.