




**MOMATE**  
Sociedade de Construções, Lda  
**CONSTRUÇÃO CIVIL.**  
Compra e Venda de Propriedades  
e Andares

# MORADIA – M2

## Planta do R/Chão

Área bruta total  
de construção = 317.52m<sup>2</sup>

# CONDOMÍNIO em MANIQUE

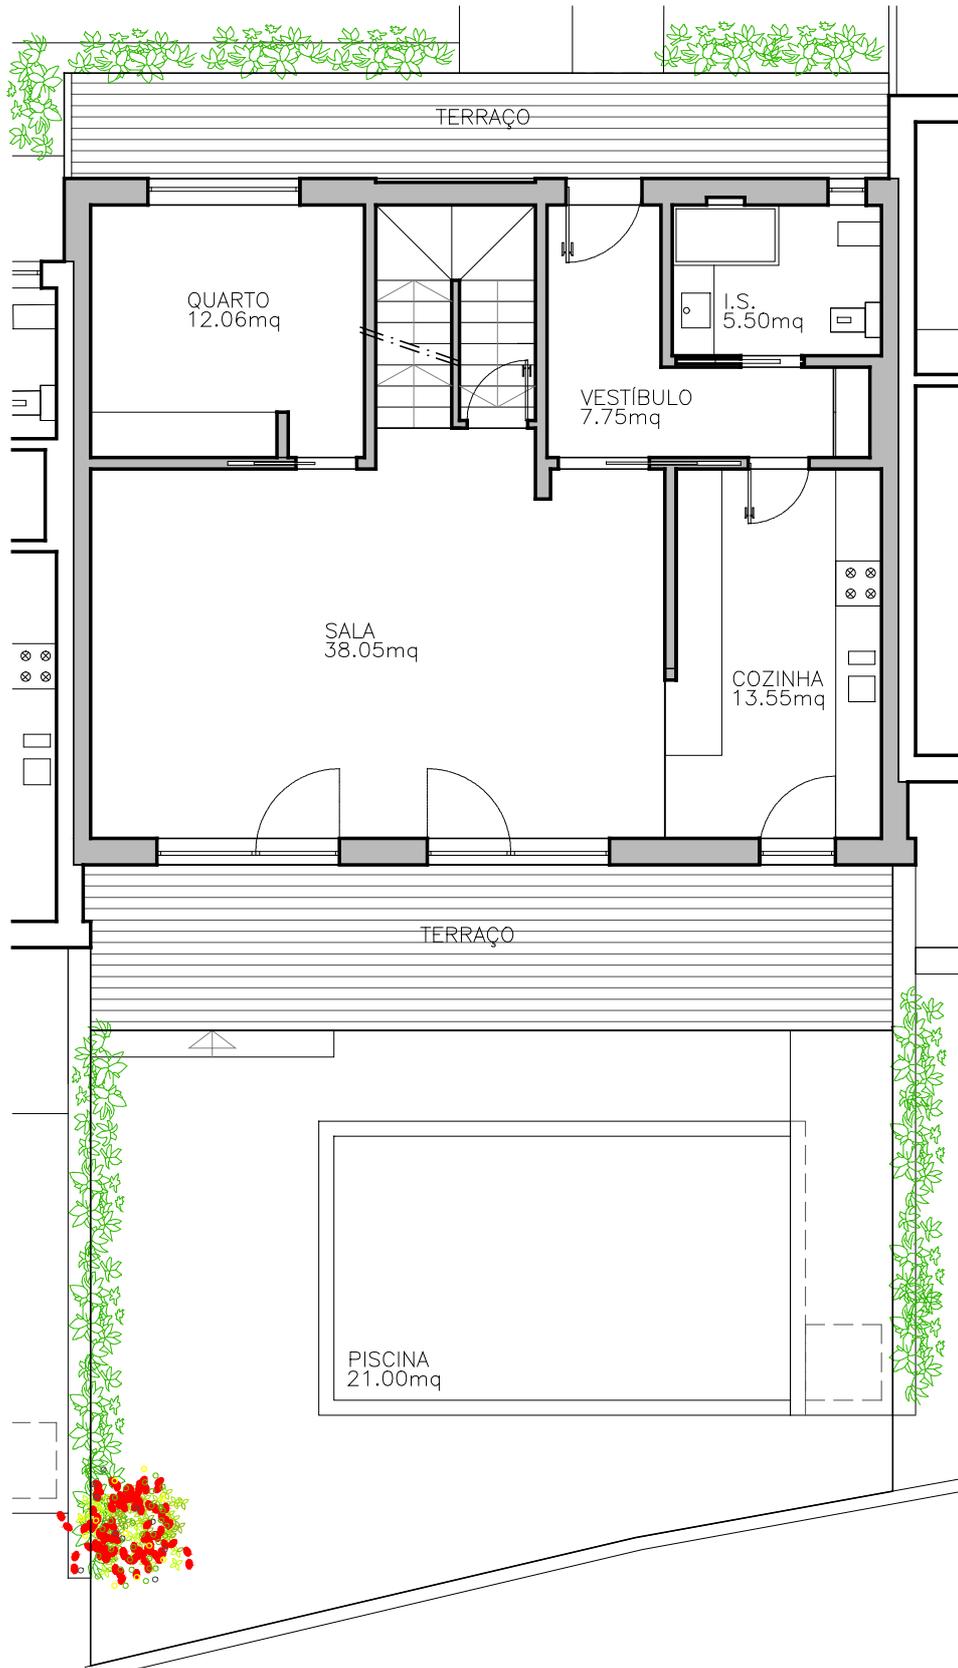

área bruta r/chão	=	98.95m <sup>2</sup>
área bruta terraços/alpendres	=	38.47m <sup>2</sup>
área bruta privativa total	=	137.42m <sup>2</sup>
área de logradouro de uso exclusivo	=	75.98m <sup>2</sup>

