




**MOMATE**  
Sociedade de Construções, Lda  
**CONSTRUÇÃO CIVIL**  
Compra e Venda de Propriedades  
e Andares

# MORADIA – M3

## Planta do R/Chão

Área bruta total  
de construção = 355.95m<sup>2</sup>

**CONDOMÍNIO**  
*em MANIQUE*

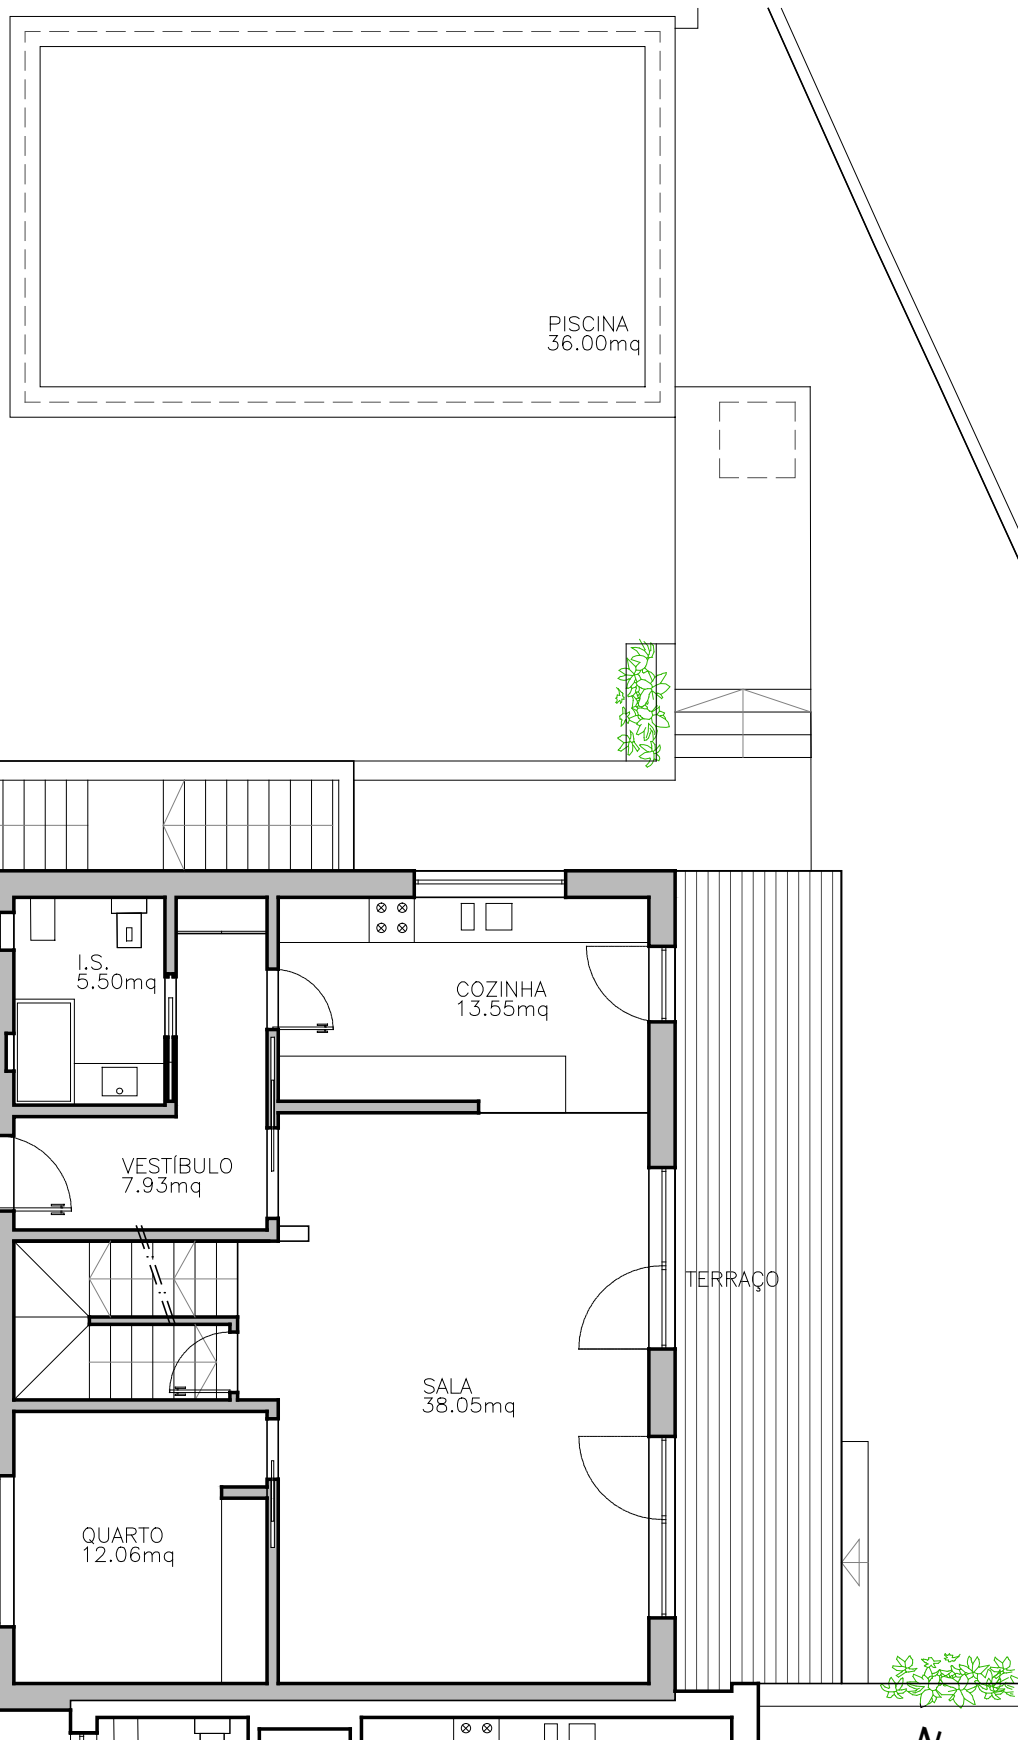

área bruta r/chão = 99.91m<sup>2</sup>  
área bruta terraços/alpendres = 39.24m<sup>2</sup>  
área bruta privativa total = 139.15m<sup>2</sup>  
área de logradouro de  
uso exclusivo 301.28m<sup>2</sup>

